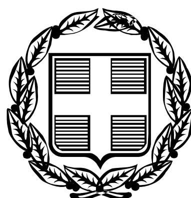


ΕΦΗΜΕΡΙΣ ΤΗΣ ΚΥΒΕΡΝΗΣΕΩΣ

ΤΗΣ ΕΛΛΗΝΙΚΗΣ ΔΗΜΟΚΡΑΤΙΑΣ

ΤΕΥΧΟΣ ΤΕΤΑΡΤΟ **Αρ. Φύλλου 165**

1 Μαρτίου 2006

ΠΕΡΙΕΧΟΜΕΝΑ

ΑΠΟΦΑΣΕΙΣ

ΑΠΟΦΑΣΕΙΣ

Αριθμ. 42 (1)

Κήρυξη ως αναδασωτέας έκτασης στη θέση «Στραβά Λαγκάδα» Δημοτικού Διαμερίσματος Γοματίου του Δήμου Παναγίας.

Ο ΓΕΝΙΚΟΣ ΓΡΑΜΜΑΤΕΑΣ ΠΕΡΙΦΕΡΕΙΑΣ
ΚΕΝΤΡΙΚΗΣ ΜΑΚΕΔΟΝΙΑΣ

Έχοντας υπόψη:

1. Τις διατάξεις του άρθρου 117 παρ. 3 του Συντάγματος της χώρας.

2. Τις Διατάξεις του ν. 998/1979 «Περί Προστασίας Δασών κ.λπ. και ειδικότερα

Ι. Του άρθρου 41 παρ. 1

ΙΙ. Του άρθρου 38

3. Τις Διαταγές του Υπουργείου Γεωργίας

Ι. 160417/1180/8.7.1980

ΙΙ. 182447/3049/24.9.1980

4. Την υπ' αριθμ. 18/3.1.2006 Πρόταση του Δασαρχείου Αρναίας.

5. Τις Διατάξεις του άρθρου 1 παρ. 2 του ν. 2503/1997 «Μεταβίβαση αρμοδιοτήτων στο Γενικό Γραμματέα Περιφέρειας».

6. Την υπ' αριθμ. 5631/11.8.2000 Απόφαση Γενικού Γραμματέα Περιφέρειας Κεντρικής Μακεδονίας «Κατανομή αρμοδιοτήτων στους προϊσταμένους των Δασικών Υπηρεσιών», αποφασίζουμε:

Κηρύσσουμε ως αναδασωτέα έκταση δύο χιλιάδες τριακόσια τέσσερα και τριάντα οκτώ τ.μ.,(2.304,38 τ.μ.), στη θέση «Στραβά Λαγκάδα», Δημοτικού Διαμερίσματος Γοματίου, του Δήμου Παναγίας Ν. Χαλκιδικής, με σκοπό την προστασία και την αναδάσωση με φυσική αναγέννηση της έκτασης που εκχερσώθηκε παράνομα.

Η έκταση με στοιχεία Α,Β,Γ,...Θ,Ι,Α εμβαδού 2.304,38 τ.μ., συνορεύει:

Βόρεια: Με Δημόσια δασική έκταση.

Νότια: Με αιγιαλό.

Ανατολικά: Με ιδιοκτησία ιδίου.


Δυτικά: Με δημόσια δασική έκταση.

Όπως φαίνεται στο συνημμένο διάγραμμα που αποτελεί αναπόσπαστο μέρος της απόφασης αυτής.

Η απόφαση αυτή να δημοσιευθεί στην Εφημερίδα της Κυβερνήσεως.

Πολύγυρος, 9 Φεβρουαρίου 2006

Με εντολή Γενικού Γραμματέα Περιφέρειας
Ο Διευθυντής Δασών
ΕΛΕΥΘΕΡΙΟΣ ΠΙΤΣΟΚΟΣ

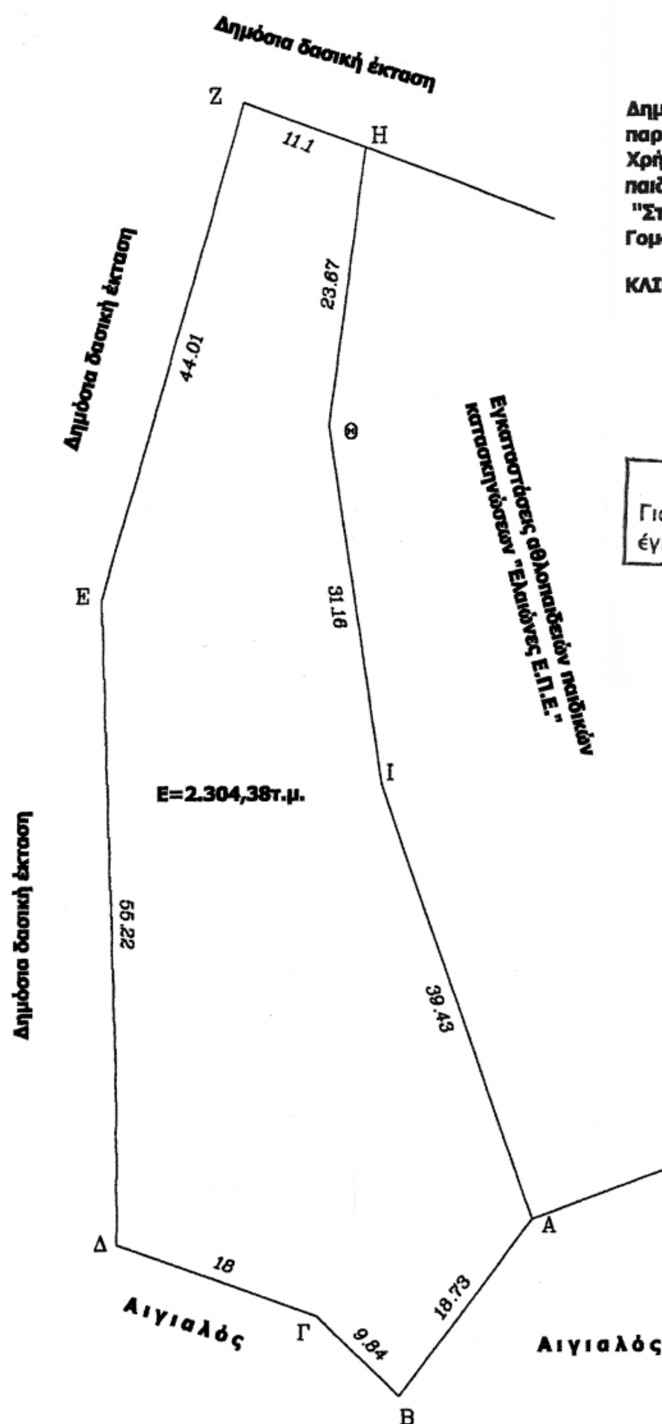

ΤΟΠΟΓΡΑΦΙΚΟ ΔΙΑΓΡΑΜΜΑ

Δημόσιας δασικής έκτασης εμβαδού 2.304,38τ.μ. που παράνομα εκχερσώθηκε και καταλήφθηκε από τον Χρήστο Παπαποστόλου του Αθανασίου ιδιοκτήτη των παιδικών κατασκηνώσεων "Ελαιώνες Ε.Π.Ε." στη θέση "Στραβά λαγκάδα" περιοχής Δημοτικού Διαμερίσματος, Γοματίου Δήμου Παναγίας.

ΚΛΙΜΑΚΑ 1:50

ΕΘΝΙΚΟ ΤΥΠΟΓΡΑΦΕΙΟ
Για τεχνικούς λόγους στο σχεδιάγραμμα έγινε σμίκρυνση κατά ποσοστό 78 %

ΣΗΜΕΙΑ	ΠΙΝΑΚΑΣ ΣΥΝΤΕΤΑΓΜΕΝΩΝ	
α/α	Χ	Ψ
Α	483842. 89	4467092. 09
Β	483831. 77	4467077. 01
Γ	483824. 76	4467083. 91
Δ	483807. 83	4467090. 01
Ε	483806. 44	4467145. 21
Ζ	483818. 37	4467187. 57
Η	483828. 77	4467183. 72
Θ	483825. 71	4467160. 24
Ι	483830. 17	4467129. 41

Αρναία 7-11-2005	ΕΛΕΓΧΘΗΚΕ	ΘΕΩΡΗΘΗΚΕ
Ο Συντάκτης	Ο Δασάρχης Αρναίας	Ο Δ/ντης Δασών Χαλκ/κής
Άγγελος Αυγολούπης	Γεώργιος Φουρκιώτης	Ελευθέριος Πιτσόκος
Δασολόγος με Βαθμό Α'	Δασολόγος με Βαθμό Α'	Δασολόγος με Βαθμό Α'

ΑΠΟΣΠΑΣΜΑ Φ. Χ. ΙΕΡΙΣΣΟΥ 1:50.000



Αρναία 7-11-2005 Ο Συντάκτης	ΕΛΕΓΧΘΗΚΕ Ο Δασάρχης Αρναίας	ΘΕΩΡΗΘΗΚΕ Ο Δ/ντης Δασών Χαλκ/κής
Άγγελος Αυγολούπης Δασολόγος με Βαθμό Α'	Γεώργιος Φουρκιώτης Δασολόγος με Βαθμό Α΄	Ελευθέριος Πιτσόκος Δασολόγος με Βαθμό Α'

ΕΘΝΙΚΟ ΤΥΠΟΓΡΑΦΕΙΟ
Για τεχνικούς λόγους στο σχεδιάγραμμα
έγινε σμίκρυνση κατά ποσοστό 78 %

Αριθμ. 537 (2)

Κήρυξη ως αναδασωτέας έκτασης 2,724 στρεμμάτων, στην θέση «Ρίζα ή Τρύπιο Σπήλιο» δημοτικού διαμερίσματος Καρδαμύλης, του Δήμου Λεύκτρου, Νομού Μεσσηνίας.

Η ΓΕΝΙΚΗ ΓΡΑΜΜΑΤΕΑΣ ΠΕΡΙΦΕΡΕΙΑΣ
ΠΕΛΟΠΟΝΝΗΣΟΥ

Έχοντας υπόψη:

1. Τις δ/ξεις του π.δ. 51/1987 «Καθορισμός των Περιφερειών της Χώρας για το σχεδιασμό κ.λπ. της περιφερειακής Ανάπτυξης».

2. Τις δ/ξεις των άρθρων 1 παρ.1 και 2, 2 παρ.1 εδ.δ΄, 5 παρ.3Β, 6 παρ.7 και 7 παρ.2 του ν. 2503/1997 «Διοίκηση, Οργάνωση, Στελέχωση της Περιφέρειας κ.λπ.».

3. Τις δ/ξεις των άρθρων 24 παρ.1 και 117 παρ.3 του Συντάγματος.

4. Τις δ/ξεις του ν. 3208/2003.

5. Τις δ/ξεις του ν. 998/1979 «περί προστασίας των δασών κ.λπ.» και ειδικότερα:

α) του άρθρου 41 παρ.1, όπως συμπληρώθηκε από τις διατάξεις του άρθρου 1 παρ.8 του ν. 3208/23.12.2003 β) του άρθρου 38 παρ.1

6. Τις δ/γές του Υπουργείου Γεωργίας:

α) 160417/1180/8.7.1980 β) 182447/3049/24.9.1980.

7. Την υπ' αριθμ. 493/25.1.2006 πρόταση του Δασαρχείου Καλαμάτας περί κηρύξεως αναδασωτέας, της αναφερομένης στο θέμα έκτασης, αποφασίζουμε:

Κηρύσσουμε ως αναδασωτέα, με σκοπό την προστασία για την επαναδημιουργία της δασικής βλάστησης αποτελούμενης από άτομα: πουρναριού, σχίνου, αγριελιάς και ασφαλάχτρου, με πυκνότητα 0,7, που καταστράφηκε από παράνομη εκχέρσωση κατά το χρονικό διάστημα του μηνός Μαρτίου του έτους 2002, τη δημόσια δασική έκταση, εμβαδού δύο στρεμ. και επτακοσίων είκοσι τεσσάρων τ.μ. (2,724 στρεμμάτων) που βρίσκεται στη θέση «Ρίζα ή Τρύπιο Σπήλιο» περιοχής δημοτικού διαμερίσματος Καρδαμύλης του Δήμου Λεύκτρου, Νομού Μεσσηνίας και προσδιορίζεται από τα στοιχεία: 1, 2,........ 14, 15 & 1 και έχει όρια:

Ανατολικά: Με δημόσια δασική έκταση και κάθετο βραχώδες πρανές άνωθεν του οποίου δημόσια δασική έκταση.

Δυτικά: Με δημόσια δασική έκταση και κάθετο βραχώδες πρανές άνωθεν του οποίου δημόσια δασική έκταση.

Βόρεια: Με δημόσια δασική έκταση.

Νότια: Με ελαιόκτημα Νικολάου Μαντάγαρη και παλιά, επαρχιακή οδό Καλαμάτας- Καρδαμύλης.

Όπως φαίνεται στο συνημμένο τοπογραφικό διάγραμμα κλίμακας 1:500 που συντάχθηκε από την Δασοπόνο του Δασαρχείου Καλαμάτας Αριστέα Κυριαζή και εντοπίζεται στο απόσπασμα Φύλλο Χάρτη «Καρδαμύλη» κλίμακας 1:50.000 και αποτελεί αναπόσπαστο μέρος της απόφασης αυτής. Προβλέπεται φυσική αναγέννηση της δασικής βλάστησης που καταστράφηκε.

Η απόφαση αυτή να δημοσιευθεί στην Εφημερίδα της Κυβερνήσεως.

Τρίπολη, 15 Φεβρουαρίου 2006


Η Γενική Γραμματέας Περιφέρειας
ΑΓΓΕΛΑ ΑΒΟΥΡΗ

ΤΟΠΟΓΡΑΦΙΚΟ ΔΙΑΓΡΑΜΜΑ

Δημόσιας δασικής έκτασης στη θέση "Ρίγα ή Τρύπιο Σπήλιο" Δημ. διαμ. Καρδαμύλης του Δήμου Λεύκτρου που: α) καταλήφθηκε και εκχερσώθηκε από την Ευαγγελία Σπηλιώτη του Γεωργίου, κατ. Καρδαμύλης και β) καταλήφθηκε εν μέρει από τον Νικόλαο Μαντάγαρη του Κων/νου, κατ. Αθηνών.

Κλίμακα 1:500

- Τμήματα 1+2 (1,2,...,15,1) = 2.724 τ.μ. έκταση καταληφθείσα κ' εκχερσωθείσα από Ευαγγελία Σπηλιώτη.
- Τμήμα 2 (5,6,...,14,5) = 1.599 τ.μ. καταληφθείσα έκταση από Νικόλαο Μαντάγαρη

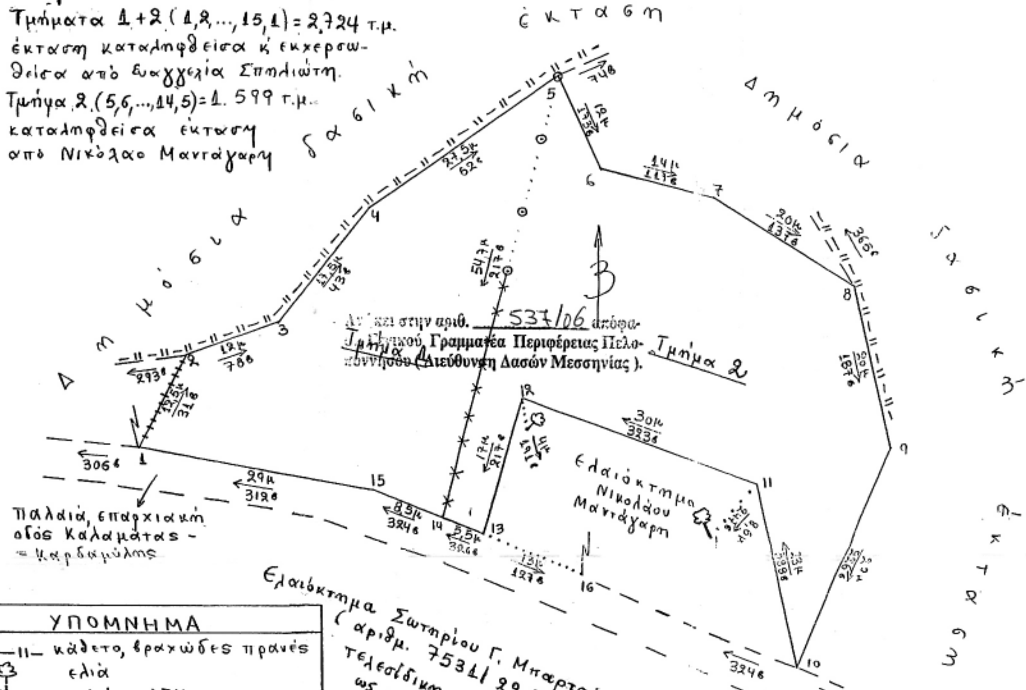


ΥΠΟΜΝΗΜΑ

- —ıı—ıı— κάθετο, βραχώδες πρανές
- ελιά
- κολώνα ΔΕΗ
- —x—x— πρόχειρη περίφραξη με πασσάλους κ' μία σειρά αγκαθωτό σύρμα
- ⊙ σιδερένιος πάσσαλος
- ++++ περίφραξη με συρματόπλεγμα

ΕΘΝΙΚΟ ΤΥΠΟΓΡΑΦΕΙΟ
Για τεχνικούς λόγους στο σχεδιάγραμμα έγινε σμίκρυνση κατά ποσοστό 55 %

ΣΥΝΤΕΤΑΓΜΕΝΕΣ ΚΟΡΥΦΩΝ ΕΚΤΑΣΗΣ		
ΣΗΜΕΙΟ	Χ	Υ
1	341781,9044	4084790,6651
2	341787,6856	4084801,7479
3	341798,9510	4084805,8820
4	341809,8087	4084819,6065
5	341832,4581	4084835,2031
6	341837,4633	4084824,2968
7	341850,9895	4084820,6856
8	341867,7728	4084809,8080
9	341871,9487	4084790,2488
10	341860,5951	4084763,5637
11	341856,1466	4084786,1294
12	341828,0187	4084796,5611
13	341823,4094	4084780,2009
14	341818,3484	4084782,3542
15	341810,4263	4084785,4347

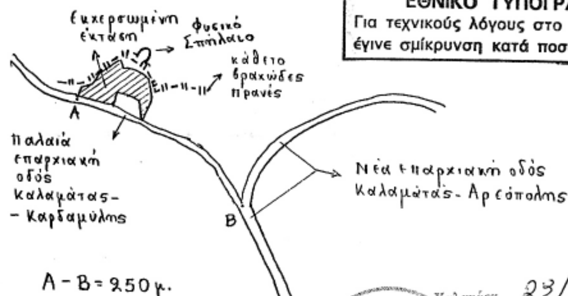

A - B = 250 μ.

Καλαμάτα 23/1/2006
Ο Δασάρχης Καλαμάτας



Γιώργος Σωτηρόπουλος
Δασολόγος



Απόσπασμα Φ.Χ. Καρδαμύλη
Κλίμακα 1:50.000
ΓΥΣ 1993

Τρίπολη ..../2/2006
Η Γενική Γραμματέας Περιφέρειας Πελοποννήσου

Καλαμάτα 22-2-2005
Η Συντάξασα

Αριστέα Κυριαζή
Δασοπόνος

3-2-06
ΠΑΝΑΓΙΩΤΗΣ ΚΑΡΑΜΠΑΤΣΟΣ
ΔΑΣΟΛΟΓΟΣ ΜΕ Α' ΒΑΘΜΟ

Αγγέλα Αβούρη

Αριθμ. 1109/55 (3)

Αναγνώριση ιδιωτικής οδού (παρόδου Τήνου) στο Ο.Τ. 31/85 του Δήμου Αθηναίων, ότι υπάρχει πριν το 1923 και χαρακτηρισμός αυτής σαν διατηρητέας.

Η ΑΝΤΙΝΟΜΑΡΧΗΣ ΑΘΗΝΩΝ

Έχοντας υπόψη:

Α. Τις διατάξεις:

1. Του π.δ. 30/1996 «Κώδικας Νομαρχιακής Αυτοδιοίκησης» όπως τροποποιήθηκε και ισχύει σήμερα.

2. Του ισχύοντα οργανισμού Εσωτερικής Οργάνωσης και Λειτουργίας των Υπηρεσιών της Νομαρχιακής Αυτοδιοίκησης Αθηνών - Πειραιώς Νομαρχίας Αθηνών (ΦΕΚ 1262Β΄/31.12.1997) όπως τροποποιήθηκε και ισχύει (με την απόφαση 25082/2005 ΦΕΚ 680Β/20.5.2005).

3. Του από 17.7.1923 ν.δ. «περί σχεδίων πόλεων κ.τ.λ.» όπως τροποποιήθηκαν και συμπληρώθηκαν μεταγενέστερα.

4. Της υπ' αριθμ. 2938/16.3.2005 απόφασης Νομάρχη περί «μεταβίβασης αρμοδιοτήτων».

Β. Την από 3.2.2006 γνωμοδότηση του Συμβουλίου Χωροταξίας Οικισμού και Περιβάλλοντος του Κεντρικού Τομέα της Νομαρχίας Αθηνών.

Γ. Την από 16.11.2005 αίτηση των Παπαϊωάννου-Μπιρδιμήρη-Μέτη.

Δ. Τους παρακάτω τίτλους ιδιοκτησίας:

1. Το υπ' αριθμ. 42095/1908 συμβόλαιο του Συμ/φου Αθηνών Γεώργιου Αφητάκη,

2. Το υπ' αριθμ. 15004/1919 συμβόλαιο του Συμ/φου Αθηνών Θεόδωρου Τσάκωνα,

3. Το υπ' αριθμ. 11491/1962 συμβόλαιο του Συμ/φου Αθηνών Ευφροσύνης Μυλώφ-Παρθένη,

4. Το υπ' αριθμ. 3033/1936 συμβόλαιο του Συμ/φου Αθηνών Μιχαήλ Λέζου,

5. Το υπ' αριθμ. 52435/1922 συμβόλαιο του Συμ/φου Αθηνών Ηρακλή Καρκούλια,

6. Το υπ' αριθμ. 14044/1921 συμβόλαιο του Συμ/φου Αθηνών Δημήτριου Μερίκα,

7. Το υπ' αριθμ. 7596/1917 συμβόλαιο του Συμ/φου Αθηνών Φωτίου Φατοβάσσου,

από τους οποίους προκύπτει ότι η πάροδος Τήνου υπάρχει πριν από το 1923.

Ε. Το από Νοέμβριο 2005 κλίμακα 1:200 τοπογραφικό διάγραμμα της μηχανικού Αριάδνης Παπαϊωάννου.

ΣΤ. Τα από 219Β΄ΦΕΚ/38, και 64ΦΕΚ/63 διατάγματα ρυμοτομίας της περιοχής του σχεδίου πόλεως του Δήμου Αθηναίων όπου βρίσκεται η υπόψη οδός στο Ο.Τ. 31/85 που περικλείεται από τις οδούς Δροσοπούλου-Τήνου-Επτανήσου-Ιθάκης.

Ζ. Τα νόμιμα δικαιολογητικά που περιέχονται στο φάκελο, αποφασίζουμε:


1. Αναγνωρίζουμε ότι η ιδιωτική οδός (πάροδος Τήνου) στο Ο.Τ. 31/85 του Δήμου Αθηναίων, υπάρχει νομίμως πριν από το έτος 1923 και τη χαρακτηρίζουμε ως διατηρητέα όπως υπάρχει στην πραγματικότητα και φαίνεται στο από Νοέμβριο 2005 κλίμακα 1:200 τοπογραφικό διάγραμμα της μηχανικού Αριάδνης Παπαϊωάννου που συνοδεύει την απόφαση αυτή και που αντίτυπο του σε φωτοσμίκρινση δημοσιεύεται μαζί της.

2. Η απόφαση αυτή ισχύει από την δημοσίευση της στην Εφημερίδα της Κυβερνήσεως.

Η απόφαση αυτή να δημοσιευθεί στην Εφημερίδα της Κυβερνήσεως.

Αθήνα, 10 Φεβρουαρίου 2006

Η Αντινομάρχης
ΚΩΝ/ΝΑ ΜΠΕΗ

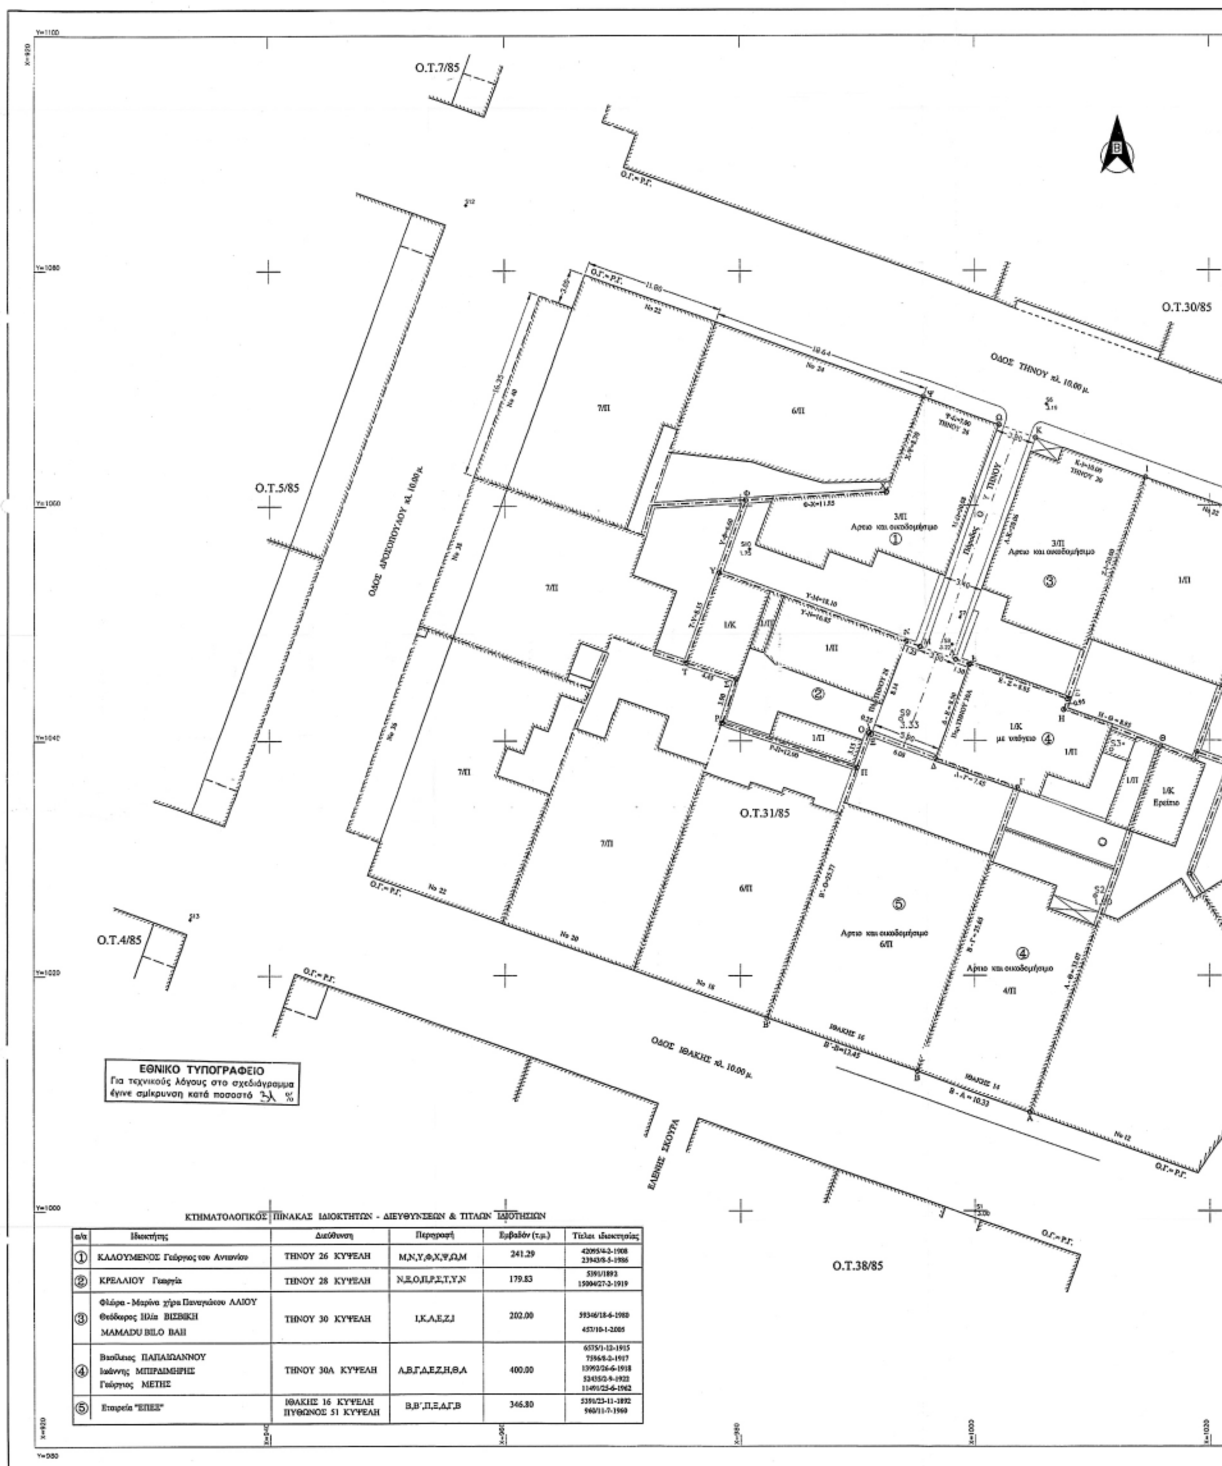

ΚΤΗΜΑΤΟΛΟΓΙΚΟΣ ΠΙΝΑΚΑΣ ΙΔΙΟΚΤΗΤΩΝ - ΔΙΕΥΘΥΝΣΕΩΝ & ΤΙΤΛΩΝ ΙΔΙΟΤΗΣΙΩΝ

α/α	Ιδιοκτήτης	Διεύθυνση	Περιγραφή	Εμβαδόν (τ.μ.)	Τίτλοι ιδιοκτησίας
①	ΚΑΛΟΥΜΕΝΟΣ Γεώργιος του Αντωνίου	ΤΗΝΟΥ 26 ΚΥΨΕΛΗ	Μ,Ν,Υ,Φ,Χ,Ψ,Ω,Μ	241.29	42095/4-2-1908 23943/8-5-1986
②	ΚΡΕΛΛΙΟΥ Γεωργία	ΤΗΝΟΥ 28 ΚΥΨΕΛΗ	Ν,Ξ,Ο,Π,Ρ,Σ,Τ,Υ,Ν	179.83	5391/1893 15004/27-2-1919
③	Φλώρα - Μαρίνα χήρα Παναγιώτου ΛΑΙΟΥ Θεόδωρος Ηλία ΒΙΣΒΙΚΗ MAMADU BILO BAH	ΤΗΝΟΥ 30 ΚΥΨΕΛΗ	Ι,Κ,Λ,Ε,Ζ,Ι	202.00	59346/18-6-1980 457/10-1-2005
④	Βασίλειος ΠΑΠΑΙΩΑΝΝΟΥ Ιωάννης ΜΠΙΡΔΙΜΗΡΗΣ Γεώργιος ΜΕΤΗΣ	ΤΗΝΟΥ 30Α ΚΥΨΕΛΗ	Α,Β,Γ,Δ,Ε,Ζ,Η,Θ,Α	400.00	6575/1-12-1915 7596/8-2-1917 13992/26-6-1918 52435/2-9-1922 11491/25-6-1962
⑤	Εταιρεία "ΕΠΕΣ"	ΙΘΑΚΗΣ 16 ΚΥΨΕΛΗ ΠΥΘΩΝΟΣ 51 ΚΥΨΕΛΗ	Β,Β΄,Π,Ξ,Δ,Γ,Β	346.80	5350/23-11-1892 960/11-7-1960

ΡΥΜΟΤΟΜΙΚΟ ΑΠΟΣΠΑΣΜΑ ΚΛΙΜΑΚΑ 1:1000

Ο.Τ.30/85

Ο.Τ.85/029

ΟΔΟΣ ΕΠΤΑΝΗΣΟΥ πλ. 10,00 μ.

Ο.Τ.85/032

ΠΛΑΤΕΙΑ ΑΓΙΟΥ ΓΕΩΡΓΙΟΥ

ΑΠΟΦΑΣΗ ΝΟΜΑΡΧΗ ΑΘΗΝΩΝ ΑΡ. 1105/55/2006

ΑΦΟΡΑ την αναγνώριση της παρόδου Τήνου στο Ο.Τ. 31/85 του Δήμου Αθηναίων ως υφισταμένης προ του 1923

Η ΑΝΤΙΝΟΜΑΡΧΗΣ

ΚΩΝ/ΝΑ Μ...

ΑΘΗΝΑ 10/2/06

ΤΟΠΟΓΡΑΦΙΚΟ ΔΙΑΓΡΑΜΜΑ

επί της οδού ΤΗΝΟΥ 30 & παρόδου ΤΗΝΟΥ στο Ο.Τ. 31/85

στην περιοχή ΚΥΨΕΛΗ του Δήμου ΑΘΗΝΑΙΩΝ

του ΝΟΜΟΥ ΑΤΤΙΚΗΣ

ιδιοκτησία Βασίλειος ΠΑΠΑΙΩΑΝΝΟΥ
Ιωάννης ΜΠΙΡΔΙΜΗΡΗΣ
Γεώργιος ΜΕΤΗΣ

Εμβαδόν οικοπ. (Α,Β,Γ,Δ,Ε,Ζ,Η,Θ,Α) = 400 τ.μ.

κλίμακα 1:200

Σημείωση

Τα όρια υποδείχθησαν από τους ιδιοκτήτες

ΟΡΟΙ ΔΟΜΗΣΕΩΣ

Αρτιότης Ε = 200 , Π = 10

πρό 9-6-73 Ε = 112.50 , Π = 6

Σ.Δ. 3.60 ΦΕΚ 312 Δ / 78

Ύψος =ΓΟΚ 85 & τροπ. ΓΟΚ 2000

Χρήσεις γής : Γ.Π.Σ.

Αρχαιολογία : ΟΧΙ - Ιστορικό κέντρο : ΟΧΙ

Γκαραζ ΦΕΚ 76Α/04 , Κάλυψη 70% , Σύστημα συνεχές

Βεβαίωση Ν. 651/77

Βεβαιούται ότι το παραπλεύρως εμφανιζόμενο οικόπεδο υπό τα στοιχεία (Α,Β,Γ,Δ,Ε,Ζ,Η,Θ,Α) είναι άρτιο και οικοδομήσιμο σύμφωνα με την ισχύουσα εντός σχεδίου πολεοδομική νομοθεσία

Δεν εμπίπτει στις διατάξεις του Ν. 1337/83 άρθρα 8 & 9 και δεν έχει υποχρέωση εισφοράς σε γή και χρήμα.

ΑΡΙΑΔΝΗ ΒΑΣ. ΠΑΠΑΪΩΑΝΝΟΥ
ΑΡΧΙΤΕΚΤΩΝ ΜΗΧΑΝΙΚΟΣ
ΑΡ. ΜΗΤΡΩΟΥ ΤΕΕ: 99146
ΑΛΚΑΙΟΥ 20 - ΑΘΗΝΑ Τ.Κ. 115 28
ΤΗΛ. 210-7753225
ΑΦΜ: 066039867 - ΔΟΥ ΙΒ' ΑΘΗΝΩΝ

ΑΠΟ ΤΟ ΕΘΝΙΚΟ ΤΥΠΟΓΡΑΦΕΙΟ
ΚΑΠΟΔΙΣΤΡΙΟΥ 34 * ΑΘΗΝΑ 104 32 * ΤΗΛ. 210 52 79 000 * FAX 210 52 21 004
ΗΛΕΚΤΡΟΝΙΚΗ ΔΙΕΥΘΥΝΣΗ: http://www.et.gr – e-mail: webmaster@et.gr

04001650103060008